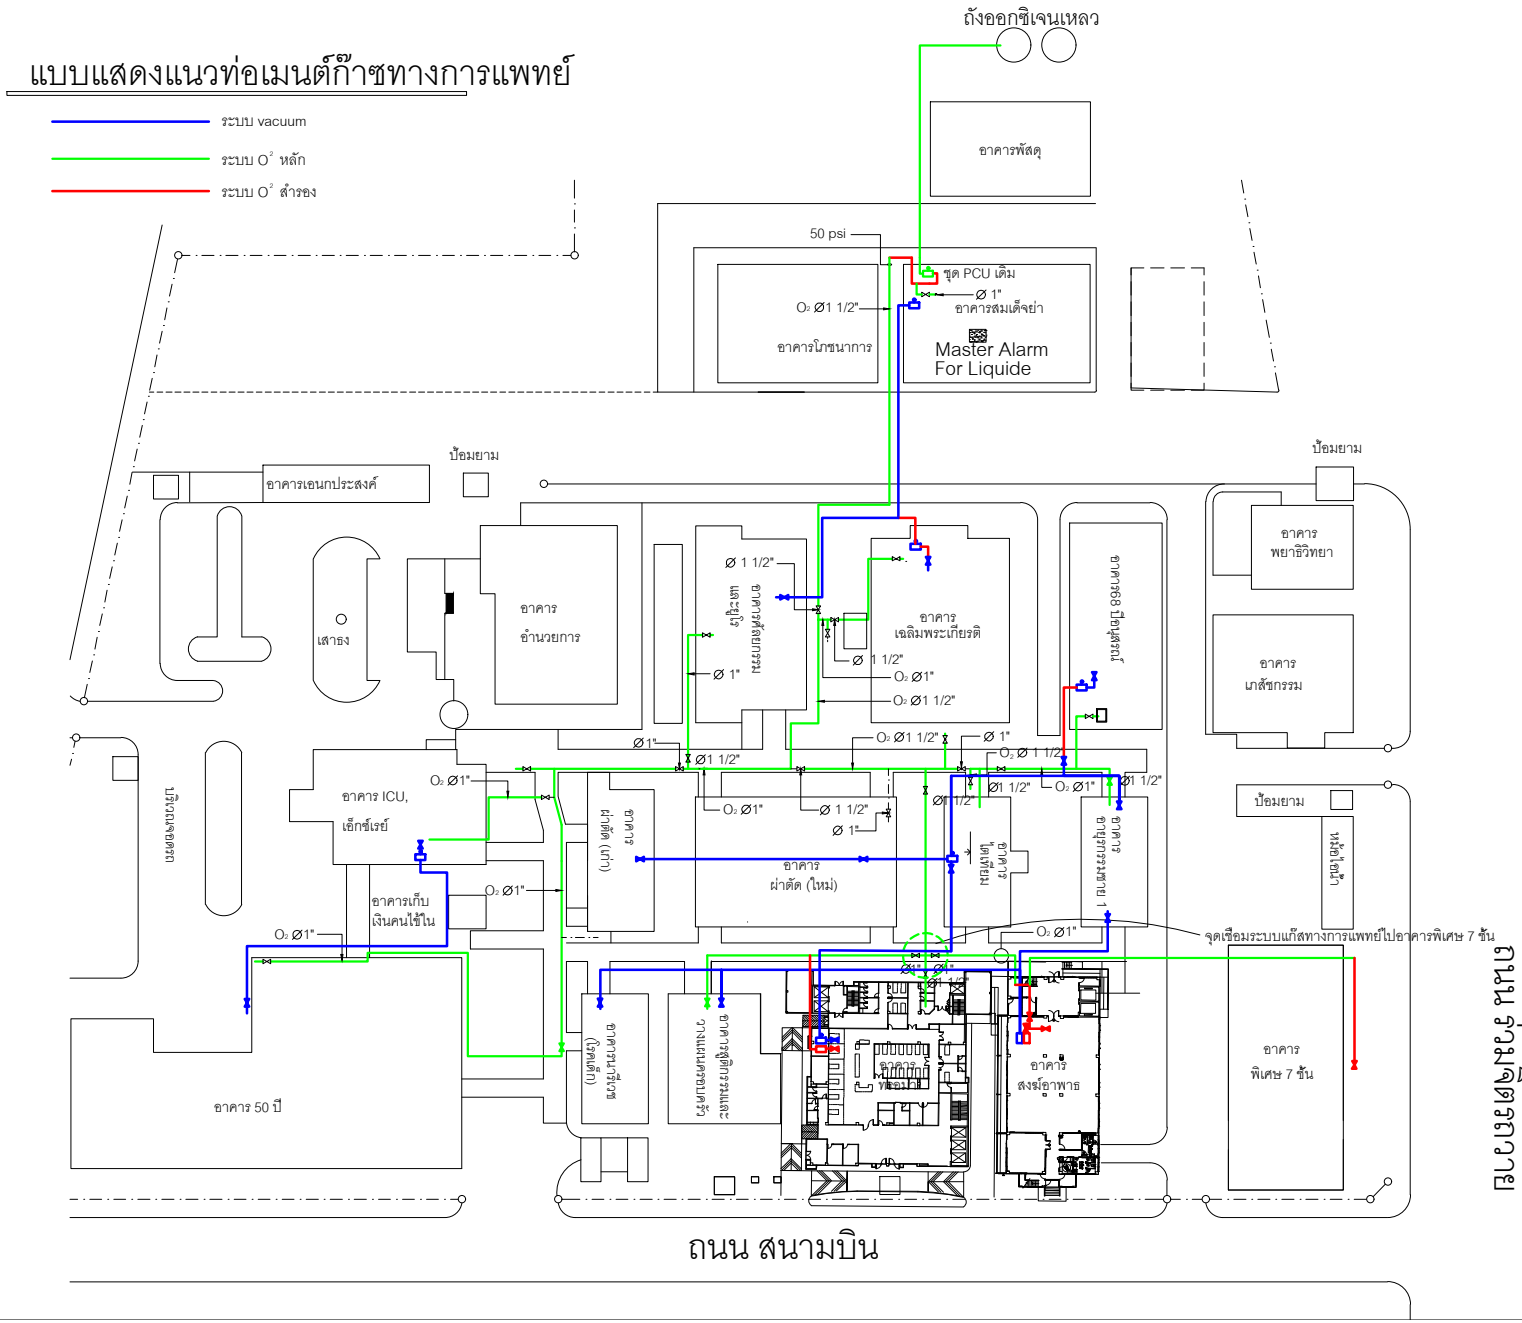แบบแสดงแนวท่อเมนต์ก๊าซทางการแพทย์